

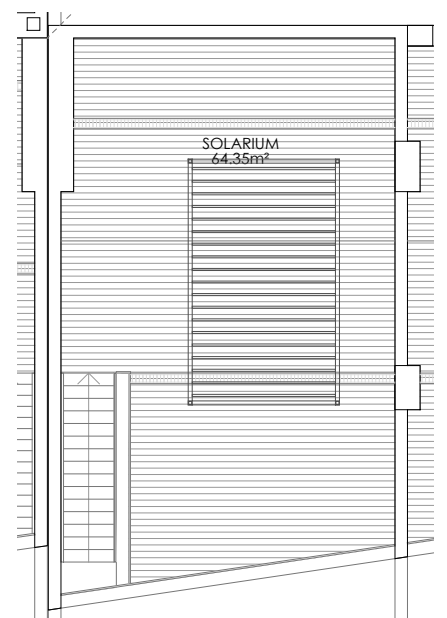


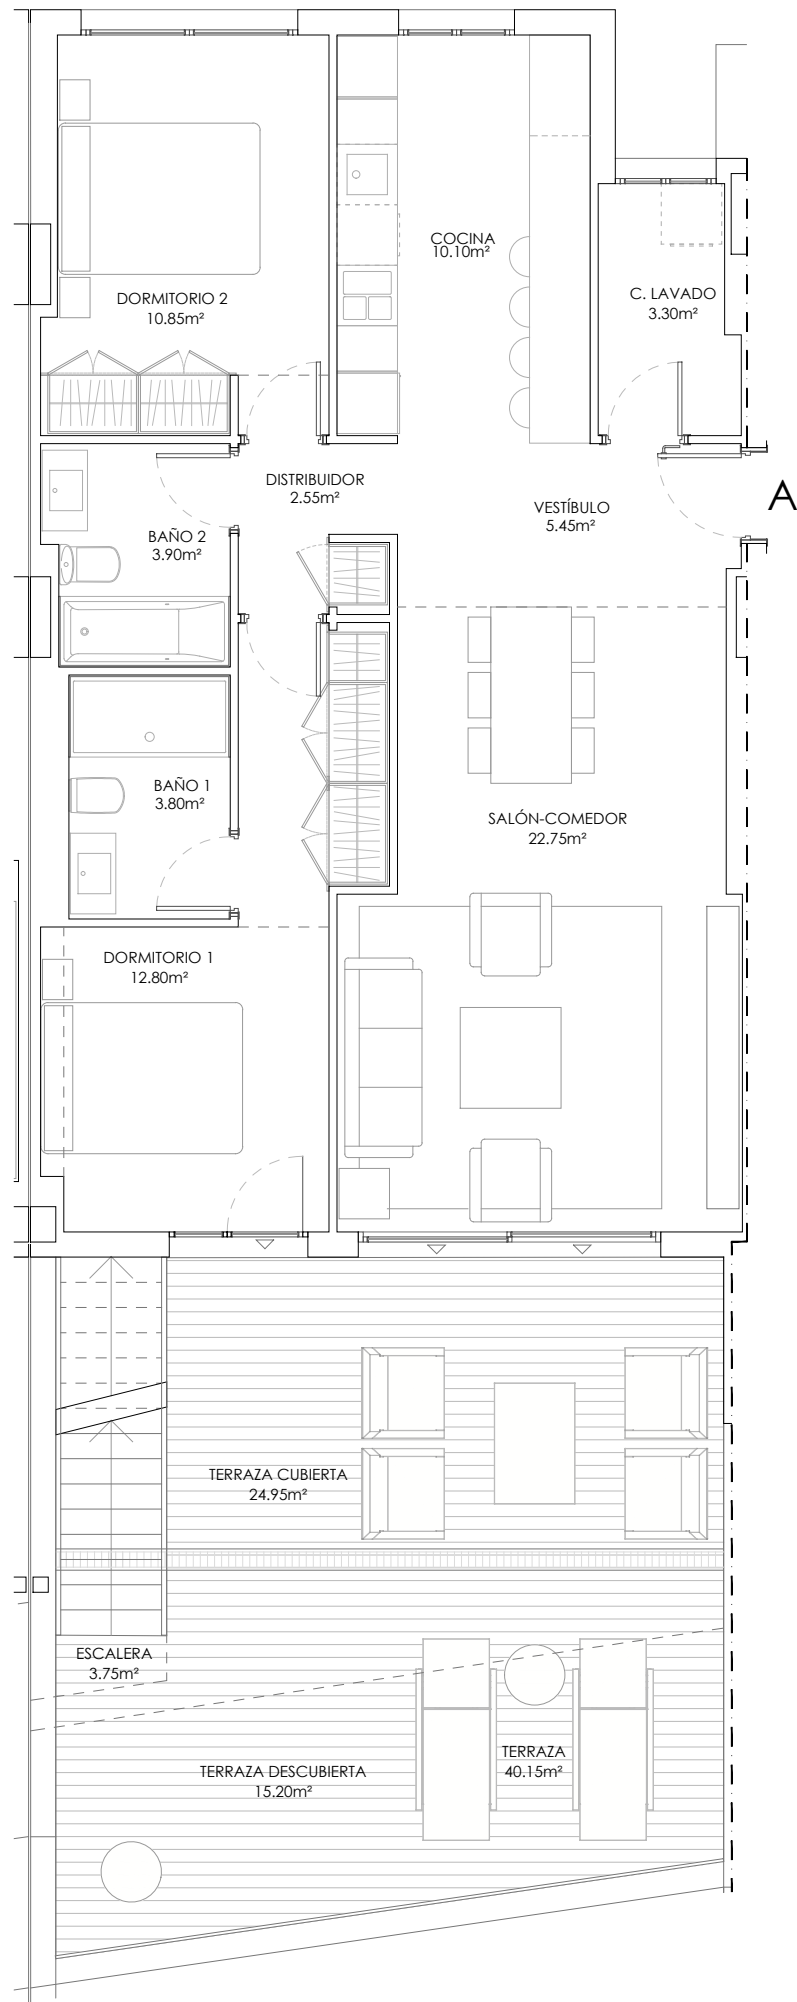

puresun
RESIDENCES

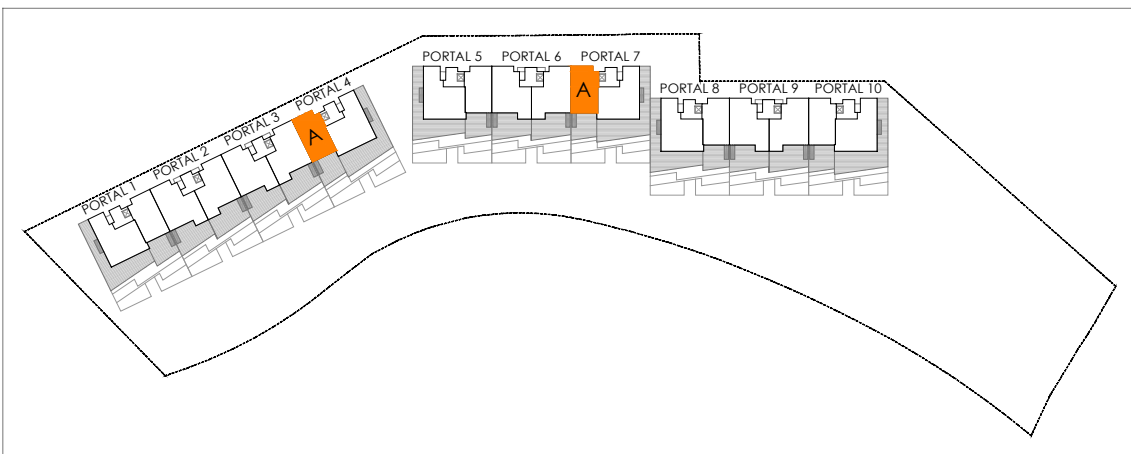

Sup. Construida Total BOJA.....	109.72m²
Sup. Construida Cerrada Vivienda.....	86.60m²
Sup. Construida Cerrada Vivienda con PP.ZZ.CC.....	101.06m²
Sup. Construida Abierta (terrazza).....	117.46m²
Sup. útil Cerrada Vivienda.....	75.50m²
Sup. útil Abierta (Terraza).....	108.25m²

- Planos orientativos, sujetos a modificaciones técnicas y de diseño a criterio de la dirección facultativa.
- Disposición y dimensiones de huecos en fachadas orientativos, pueden sufrir modificaciones en la redacción del proyecto definitivo.
- La vegetación y el mobiliario, a excepción de la cocina, que se ajustará a la descripción mencionada en la memoria de calidades, tienen carácter exclusivamente estético, no siendo en ningún caso objeto de compraventa.

PROMOCIÓN: ARQUITECTURA: PLANO: ESCALA (A3): FECHA:

CONJUNTO RESIDENCIAL DE 100 VIVIENDAS,
GARAJES, TRASTEROS Y PISCINA.

PARCELA N2_SECTOR SAU-2 "ARROYO DE LA PEÑUELA". MANILVA (MÁLAGA)



Solano & Catalán
Arquitectos

PORTAL 4-7
PLANTA SEGUNDA
VIVIENDA "A"

1/75

10-01-2024