


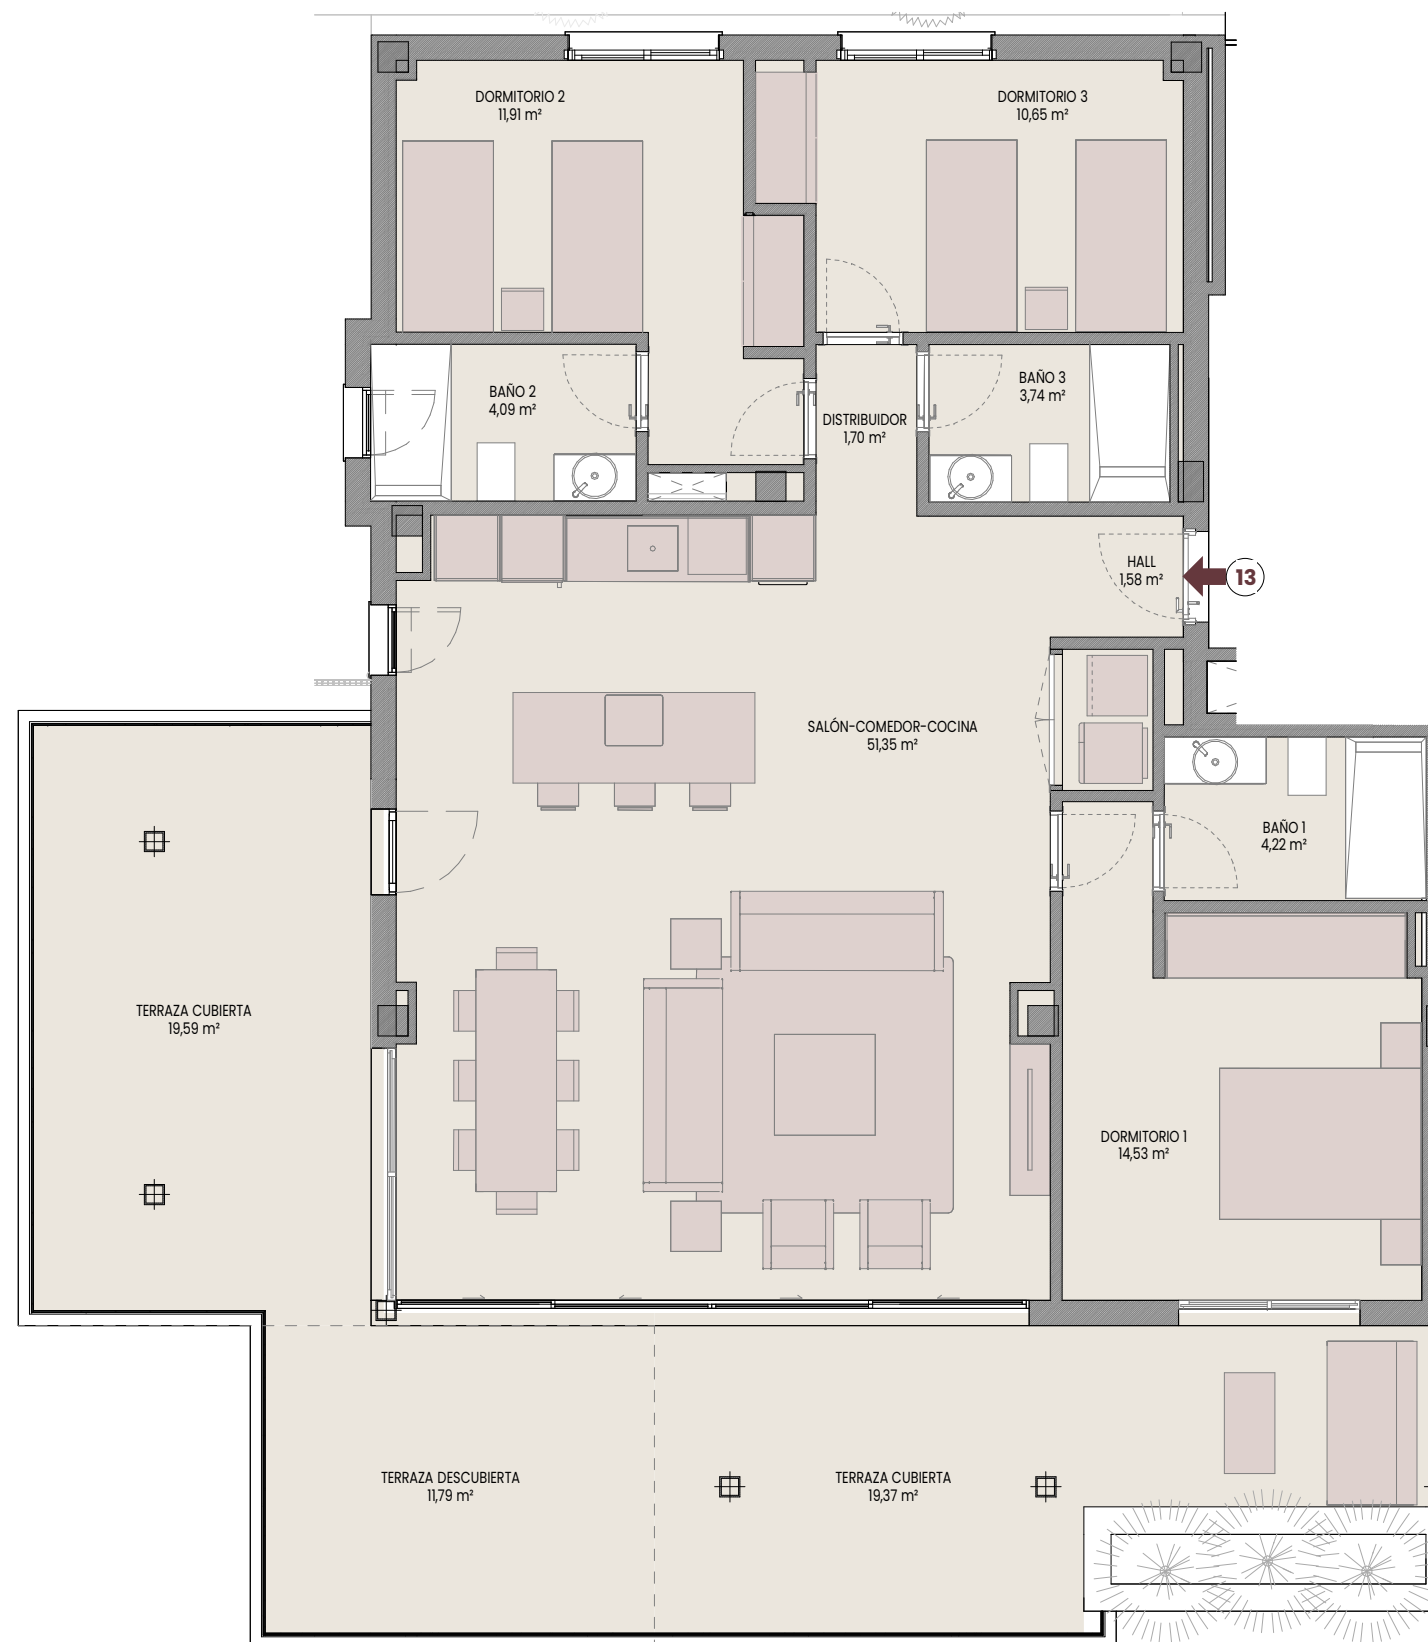

TARAY

RESIDENCES

URB. EL TARAJE 3 [2] - 29688 ESTEPONA (MÁLAGA)

VIVIENDA 13 -EDIF 2/ESC A/P1/A

SUPERFICIES

SUPERFICIE ÚTIL VIVIENDA	103,77 m²
SUPERFICIE ÚTIL TERRAZA	50,75 m²

SUPERFICIE CONSTRUIDA VIVIENDA	119,74 m²
SUPERFICIE CONSTRUIDA VIVIENDA ppZZCC	149,10 m²

SEGÚN DECRETO 218/2005 JUNTA ANDALUCIA

SUPERFICIE ÚTIL VIVIENDA	114,15 m²
SUPERFICIE CONSTRUIDA VIVIENDA	159,48 m²

