

URB. EL TARAJE 3 [2] - 29688 ESTEPONA (MÁLAGA)

VIVIENDA 21 -EDIF 2/ESC B/P2/B


SUPERFICIES

SUPERFICIE ÚTIL VIVIENDA 103,78 m²
SUPERFICIE ÚTIL TERRAZA 66,36 m²

SUPERFICIE CONSTRUIDA VIVIENDA 119,74 m²
SUPERFICIE CONSTRUIDA VIVIENDA ppZZCC 149,10 m²

SEGÚN DECRETO 218/2005 JUNTA ANDALUCIA

SUPERFICIE ÚTIL VIVIENDA 114,16 m²
SUPERFICIE CONSTRUIDA VIVIENDA 159,48 m²

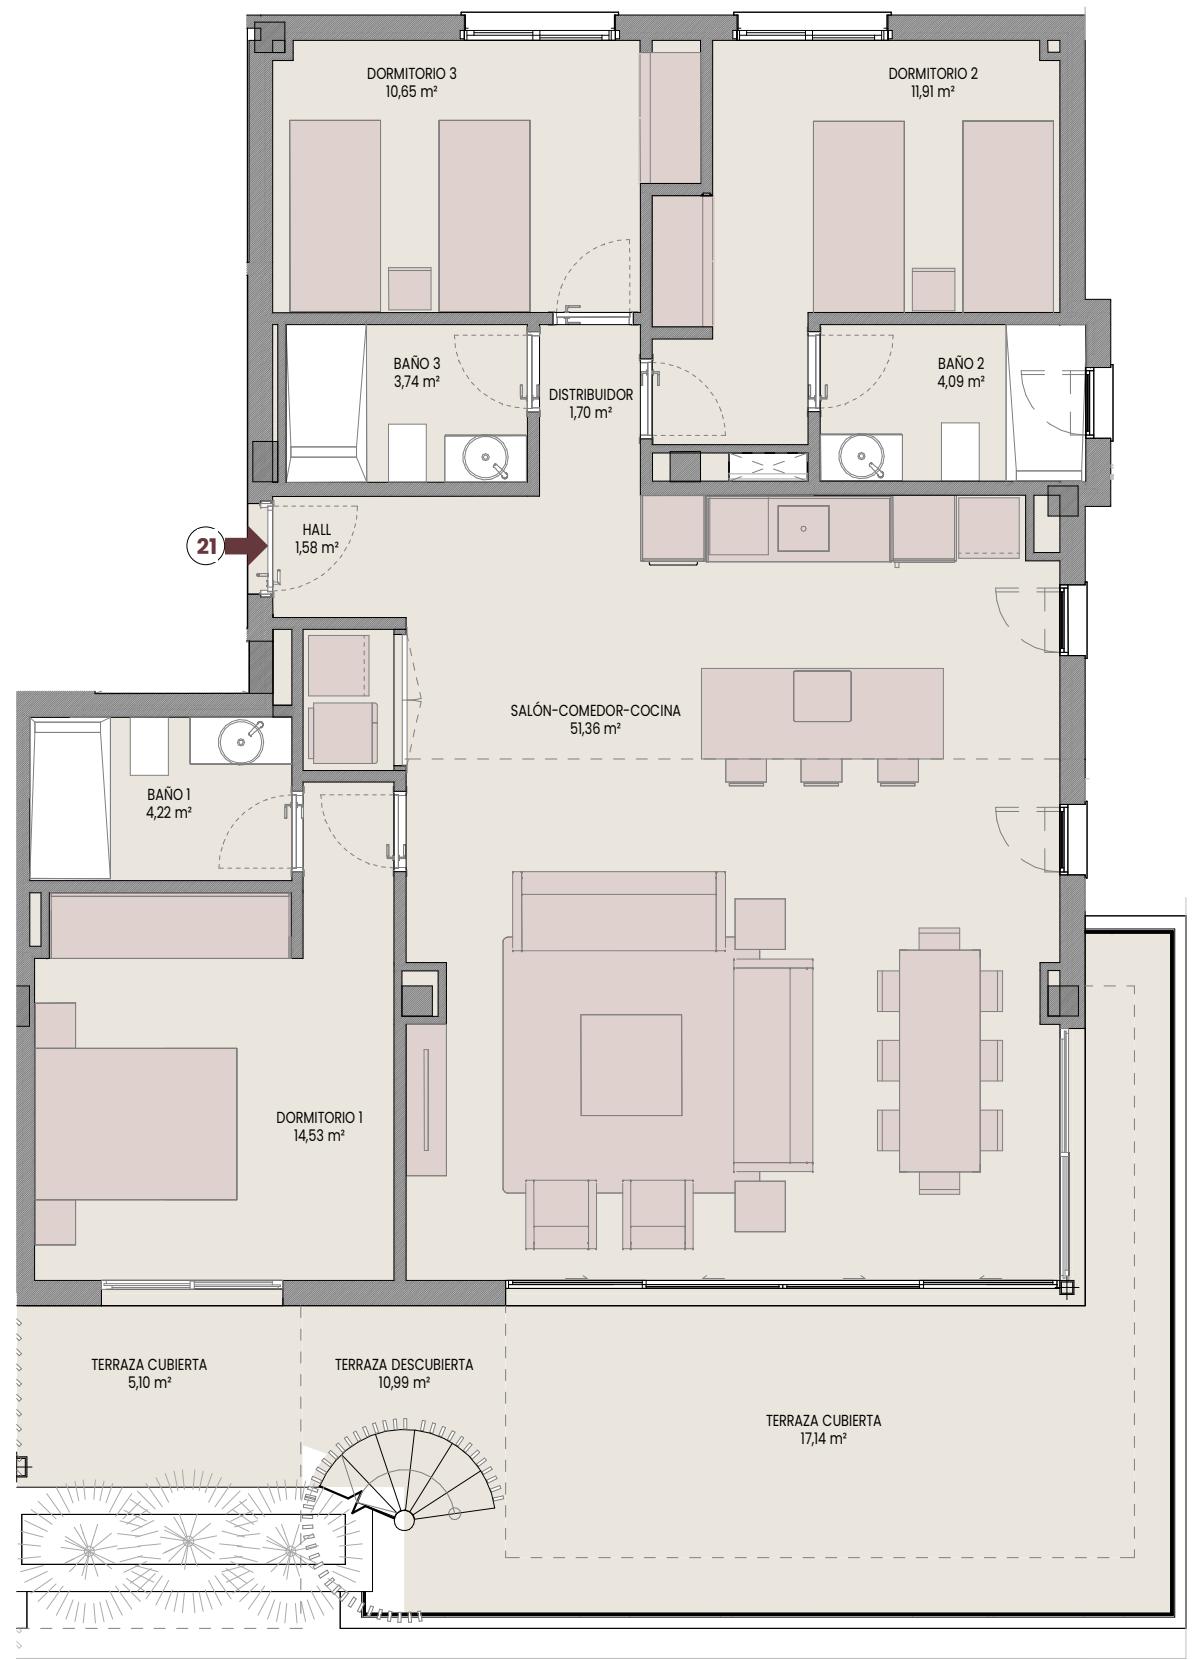

0 0.75 1.5 3 6

TARAY

RESIDENCES

URB. EL TARAJE 3 [2] - 29688 ESTEPONA (MÁLAGA)

VIVIENDA 21 -EDIF 2/ESC B/P2/B

SUPERFICIES

SUPERFICIE ÚTIL VIVIENDA
SUPERFICIE ÚTIL TERRAZA

103,78 m²
66,36 m²


SUPERFICIE CONSTRUIDA VIVIENDA
SUPERFICIE CONSTRUIDA VIVIENDA ppZZCC

119,74 m²
149,10 m²

SEGÚN DECRETO 218/2005 JUNTA ANDALUCIA

SUPERFICIE ÚTIL VIVIENDA
SUPERFICIE CONSTRUIDA VIVIENDA

114,16 m²
159,48 m²

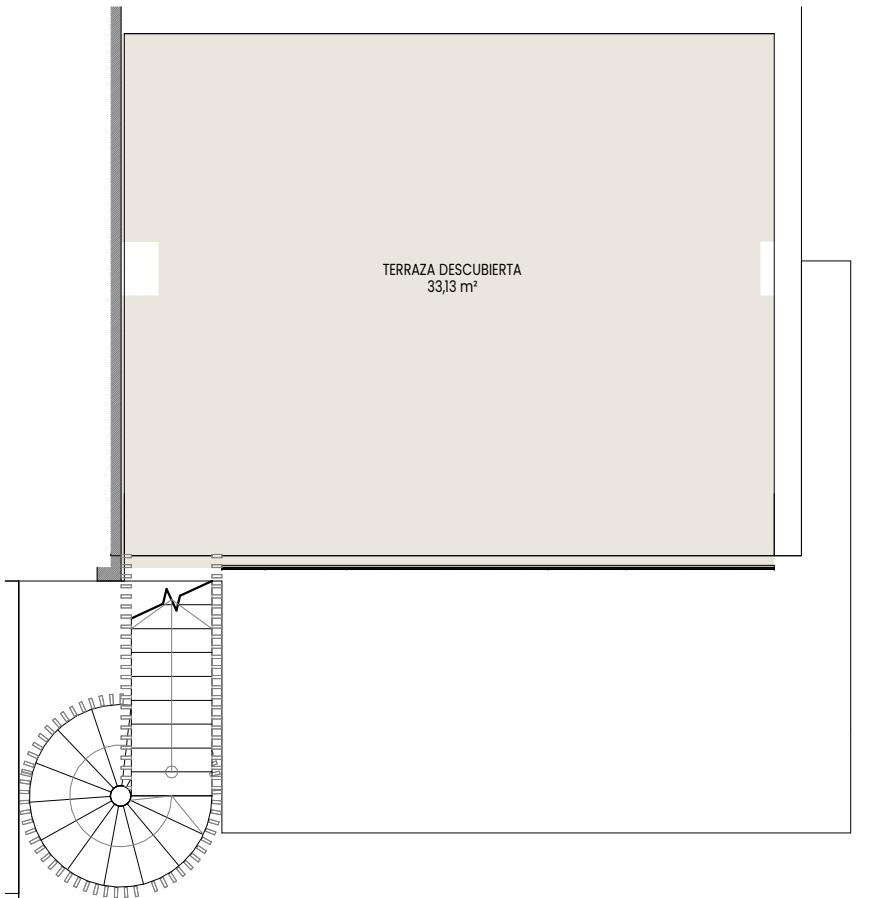

0 0,75 1,5 3 6