



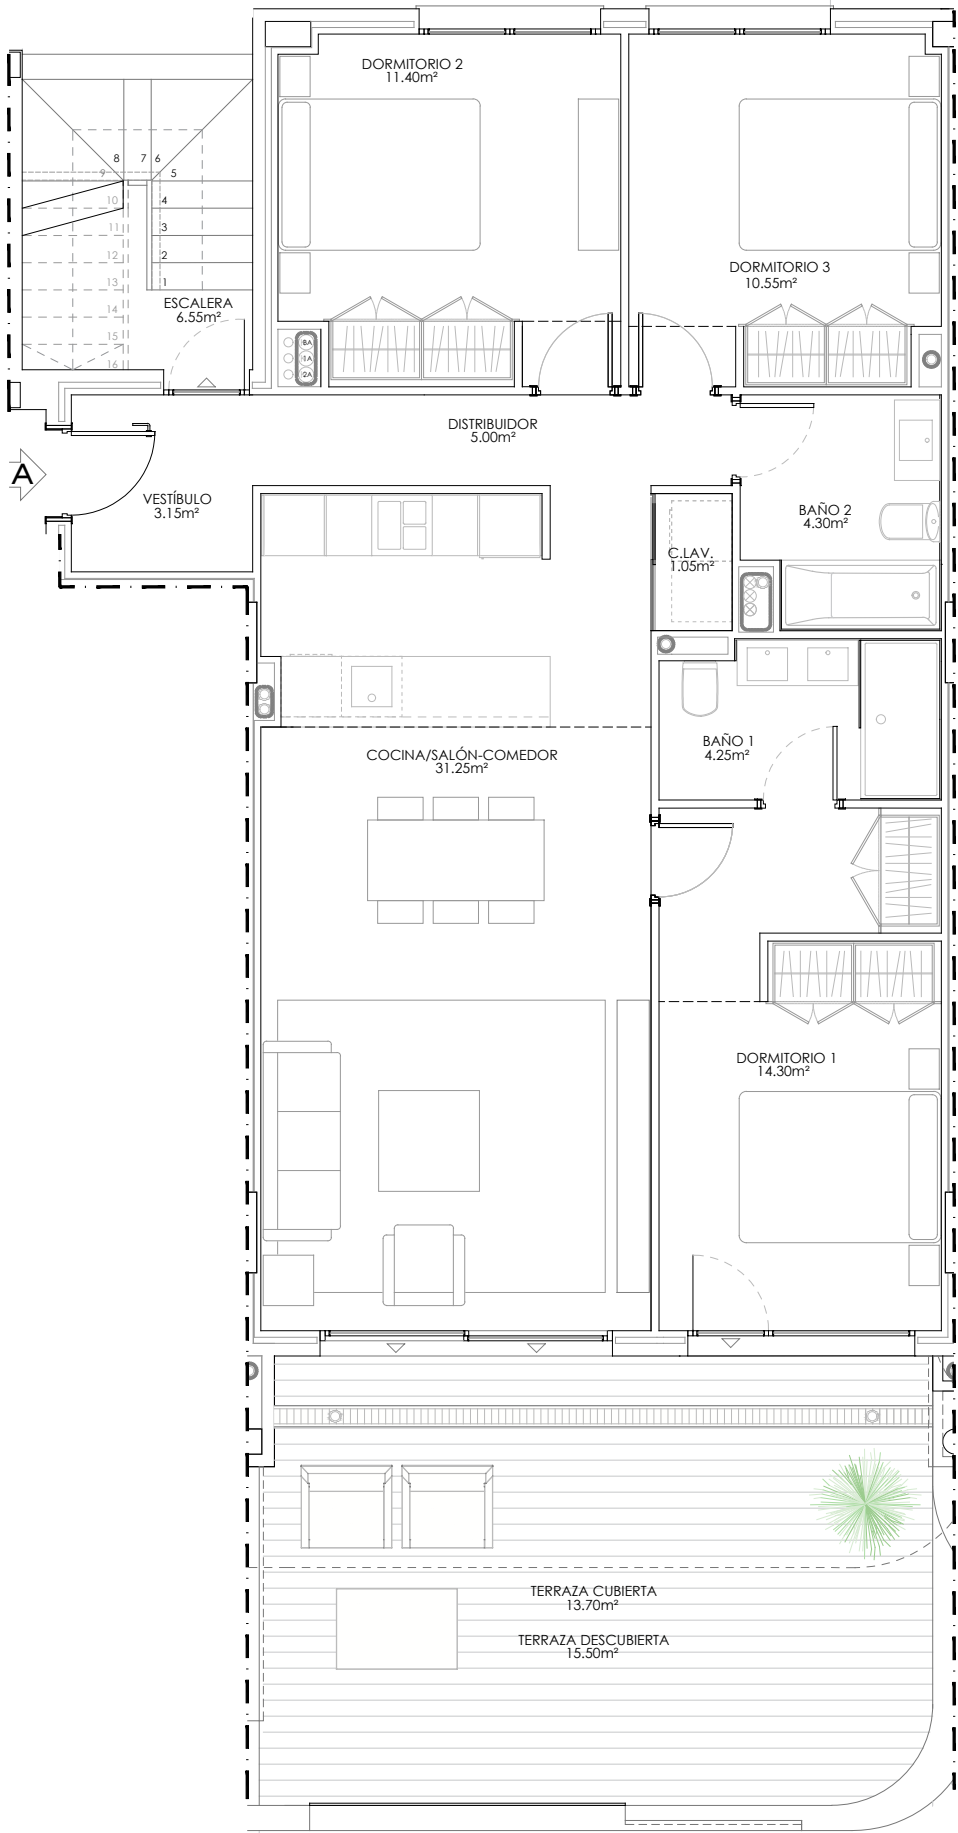

PLANTA 2ª

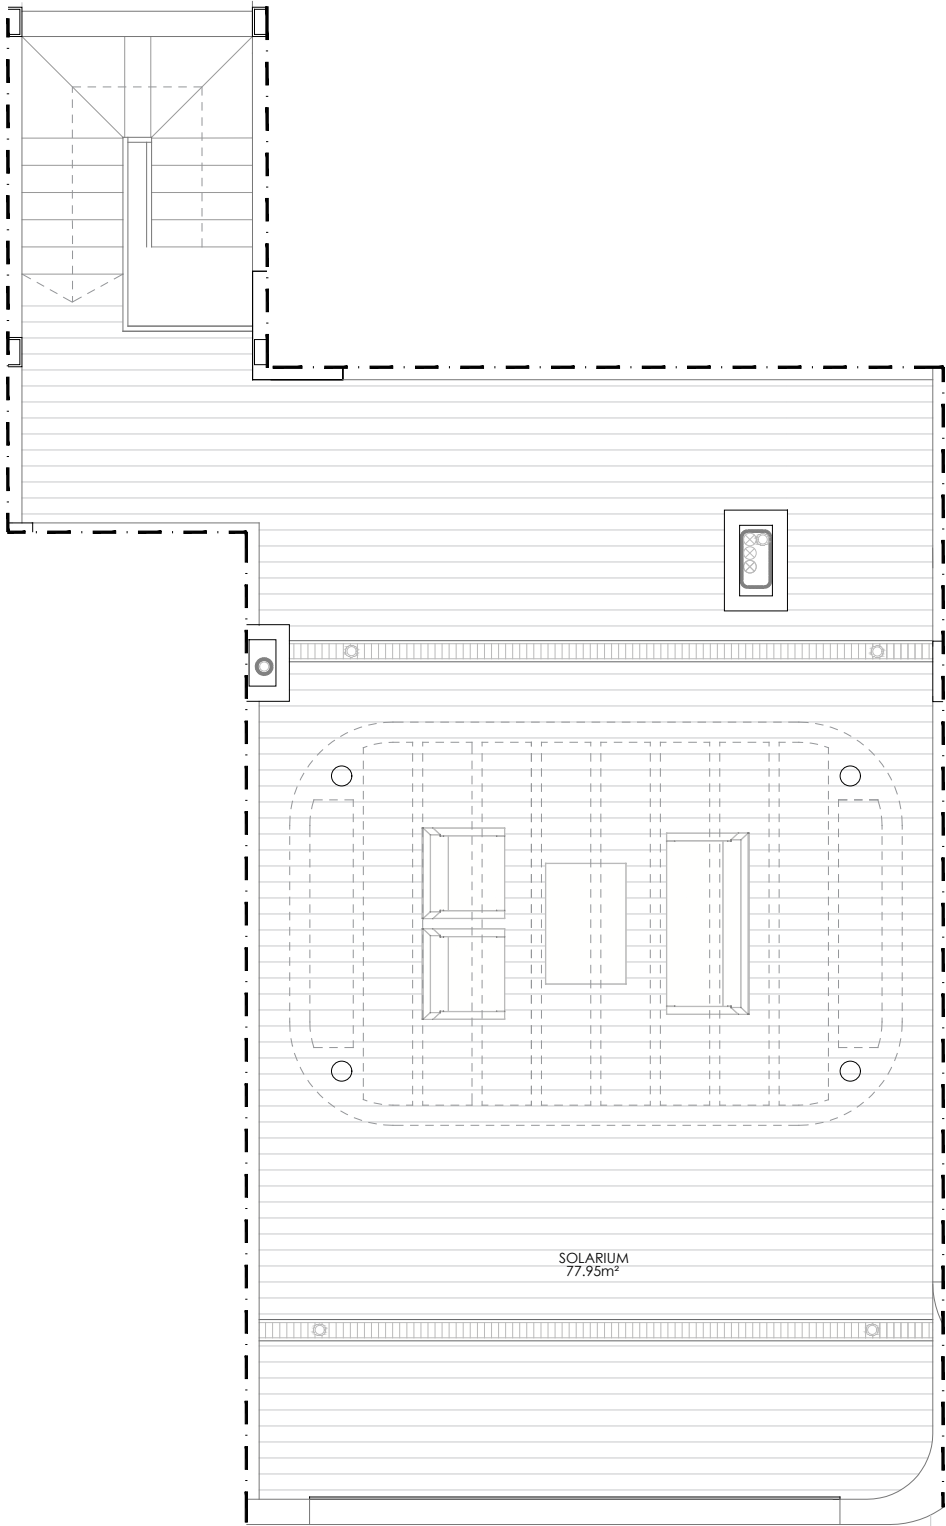

PLANTA ÁTICO (SOLARIUM)



Sup. Construida Total BOJA.....	124.15m²
Sup. Construida Cerrada Vivienda.....	98.28m²
Sup. Construida Cerrada Vivienda con PP.ZZ.CC.....	114.33m²
Sup. Construida Abierta (terrazza).....	126.01m²
Sup. útil Cerrada Vivienda.....	85.25m²
Sup. útil Abierta (Terraza).....	113.70m²

- Planos orientativos, sujetos a modificaciones técnicas y de diseño a criterio de la dirección facultativa.
- Disposición y dimensiones de huecos en fachadas orientativos, pueden sufrir modificaciones en la redacción del proyecto definitivo.
- La vegetación y el mobiliario, a excepción de la cocina, que se ajustará a la descripción mencionada en la memoria de calidades, tienen carácter exclusivamente estético, no siendo en ningún caso objeto de compraventa.



RESIDENCIAL DE 37 VIVIENDAS,GARAJES, TRASTEROS Y PISCINA.

PROMOCIÓN:

PLANO:

ESCALA (A3):

FECHA:

PARCELA F1
SECTOR SURO-O3 "ARROYO DE ENMEDIO ESTE"
ESTEPONA (MÁLAGA)

BOUTIQUE RESIDENCES

IDYLLIC

grupo
Codelsa



BLOQUE 1
PORTAL 2
PL. 2ª Y ÁTICO VIV. A

1/75

16-04-2025

PROVISIONAL